


第二会議室 見取図

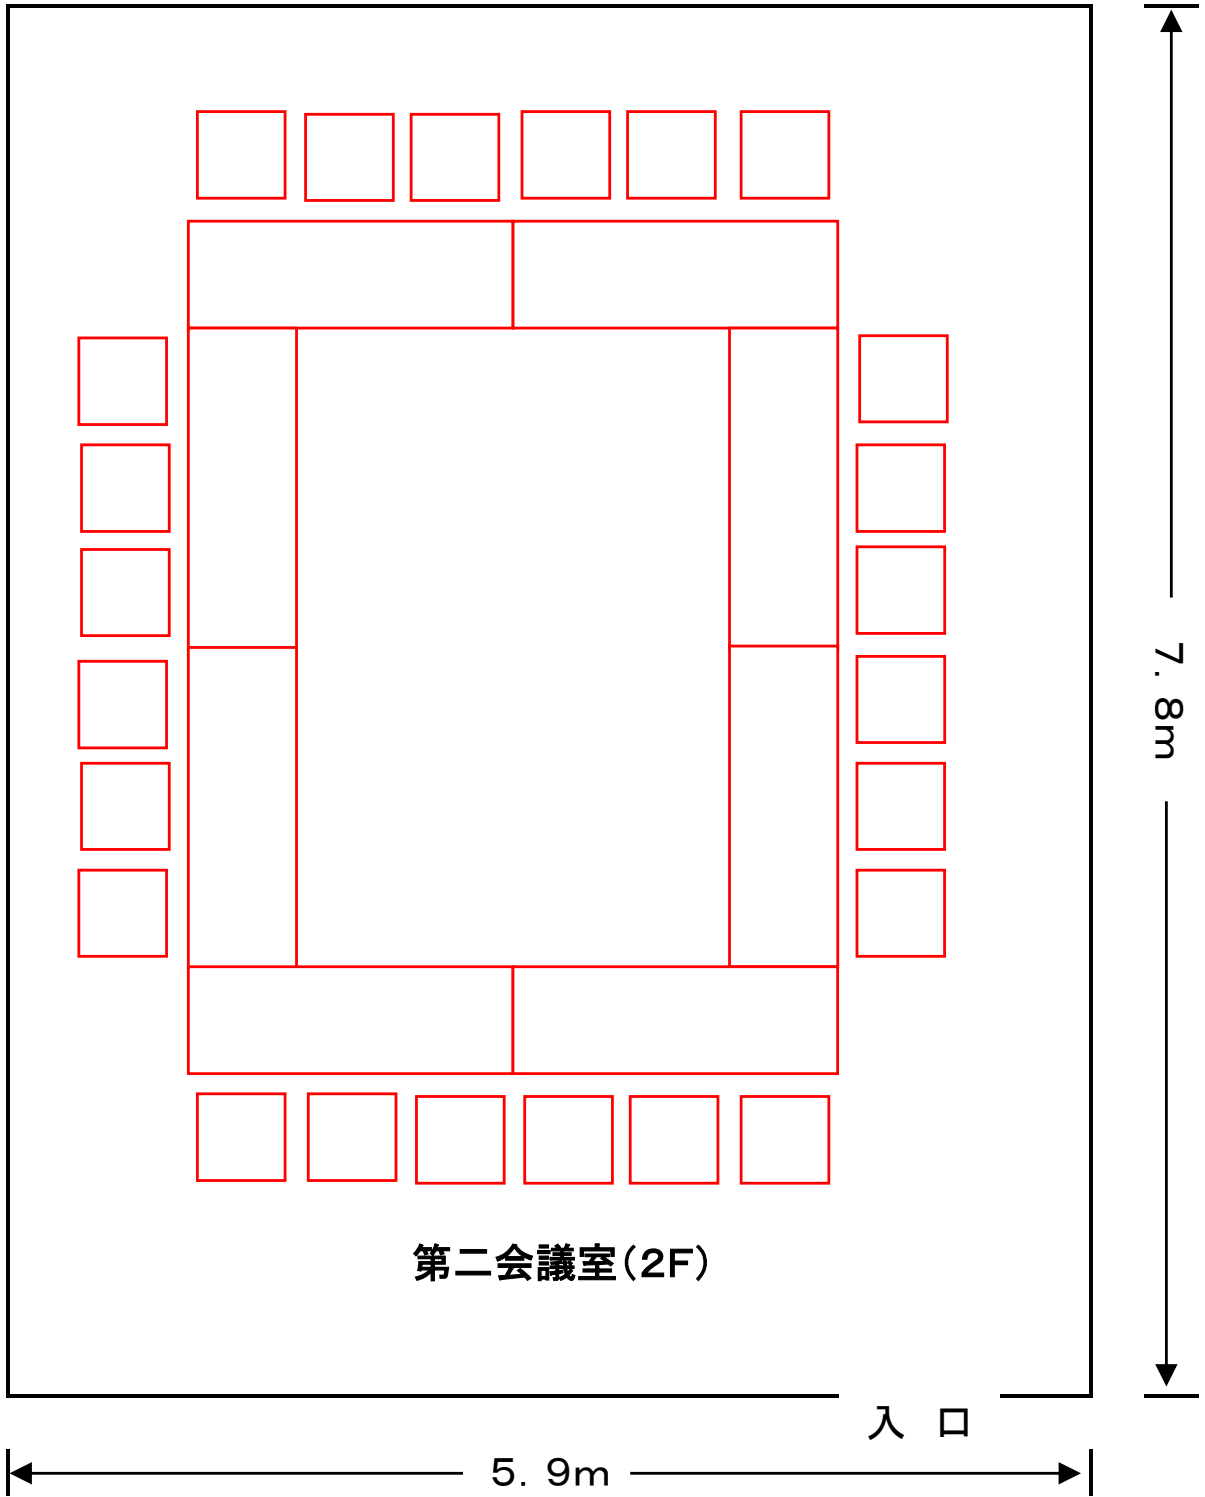

床~天井の高さ 2.5m